


Typ BH

Standard - Haustür
einwärtsschlagend

Unterstück
Aufdoppelung

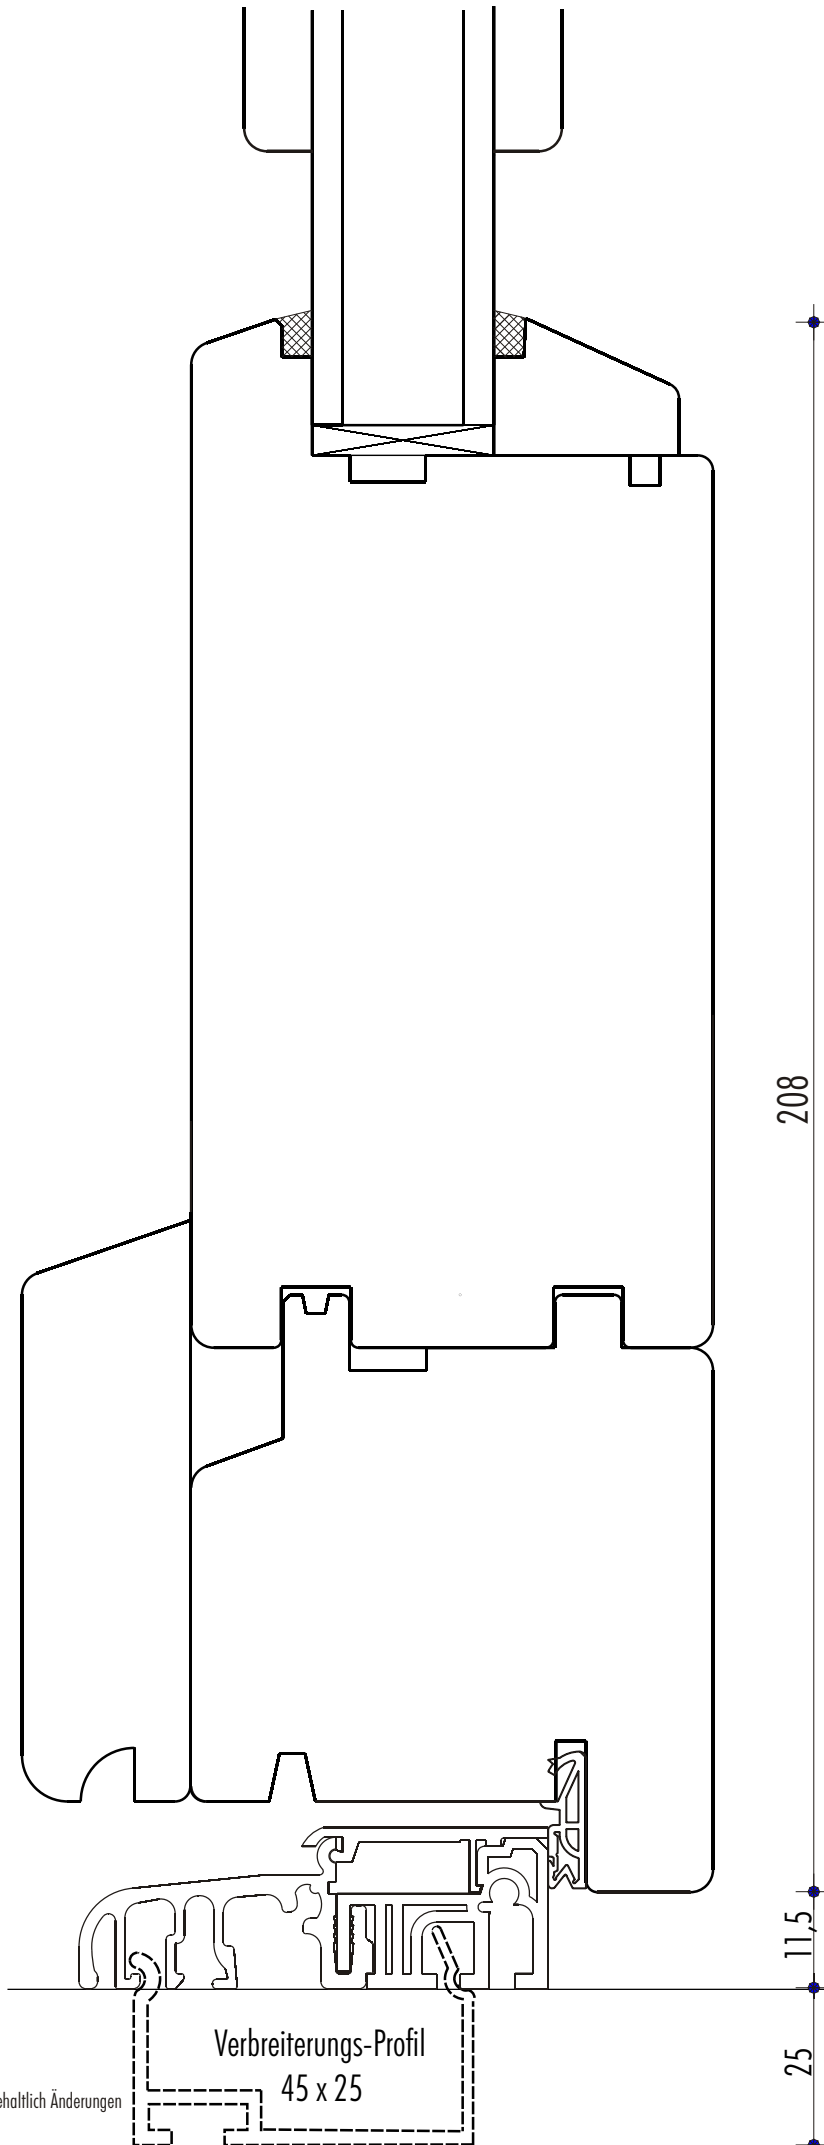

208


11,5

25



Bestellmaß
UK Element


Verbreiterungs-Profil
45 x 25

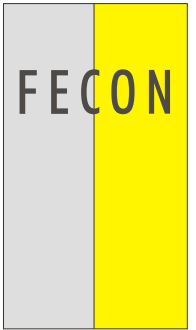

Typ BH

Standard - Haustür
einwärtsschlagend



Schlosseite

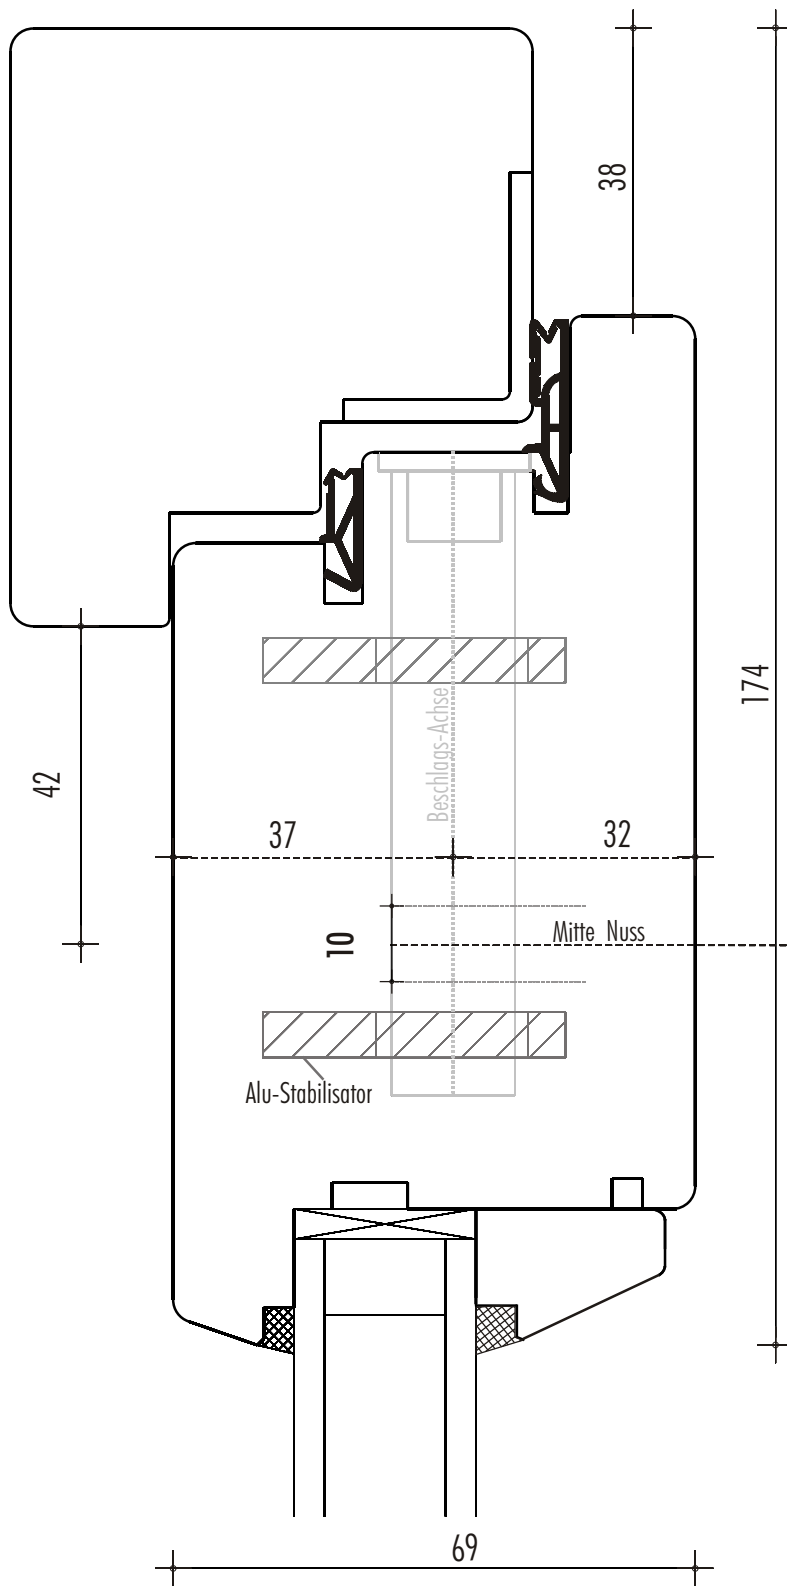


Profilzylinder
außen / innen
37 / 32
11 / 7 bei Schildstärke
50 / 40

Bei Profilzylindereinbau beachten

Vierkanteinsatz und
Transportstift erst
vor Einbau des
Profilzylinders ent-
fernen.

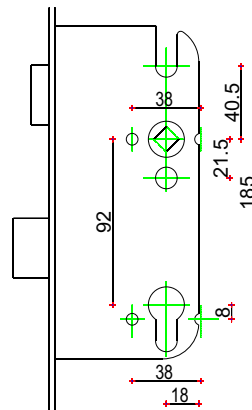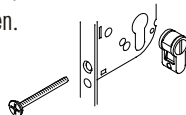




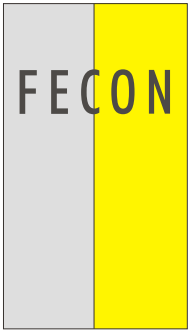


Typ BH

Türschloss
5-fach-
Verriegelung
GU- Security

Sicherheits-
Schließblech

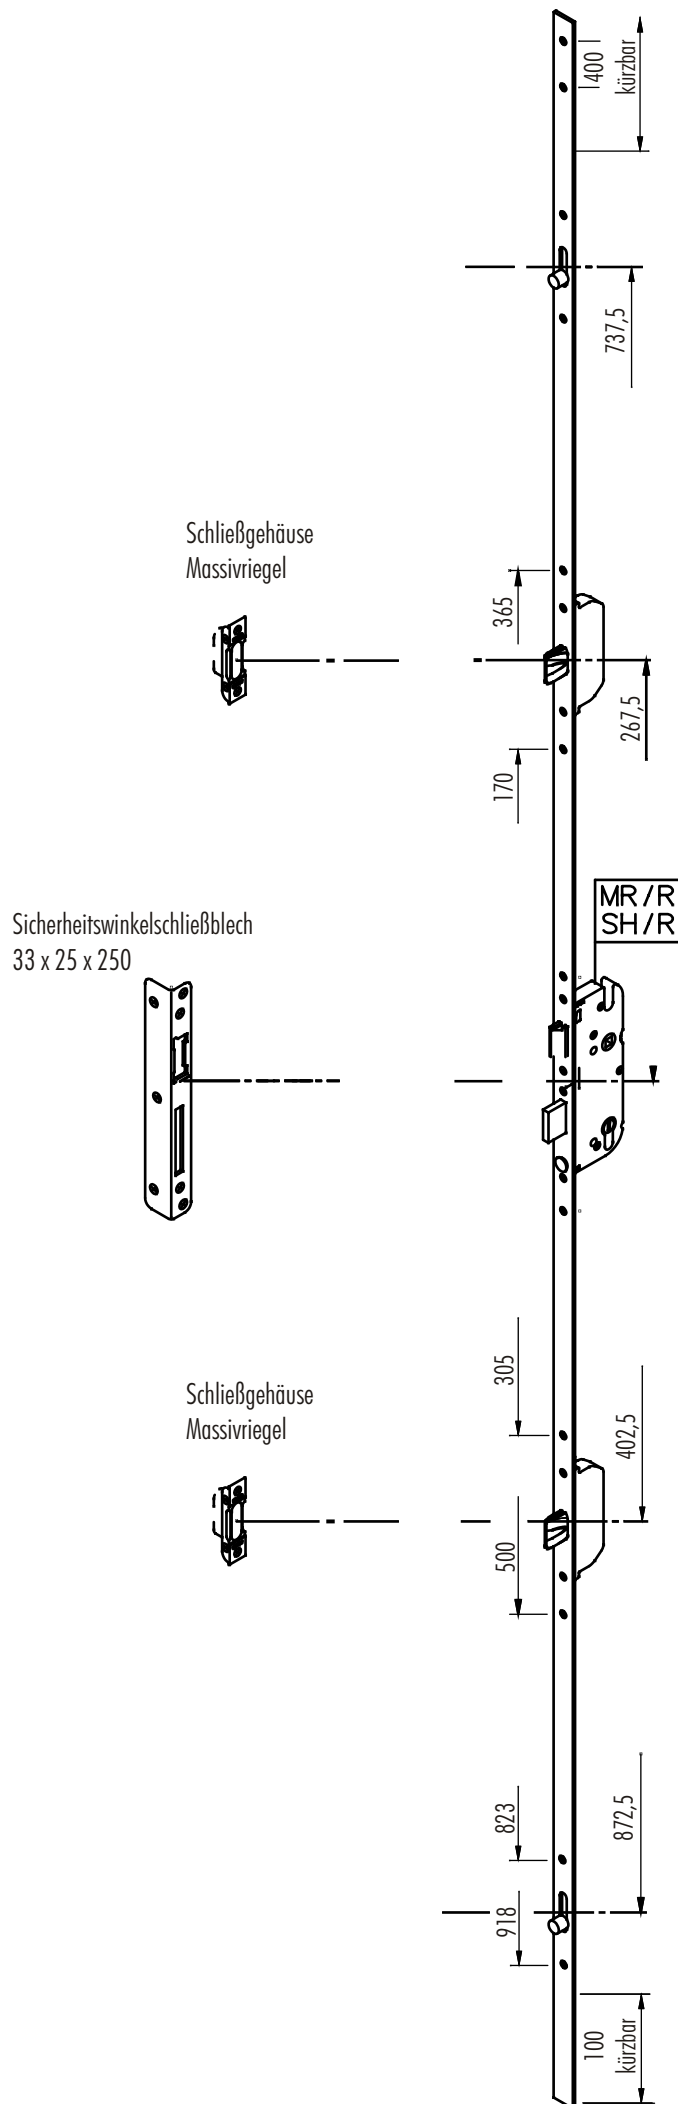

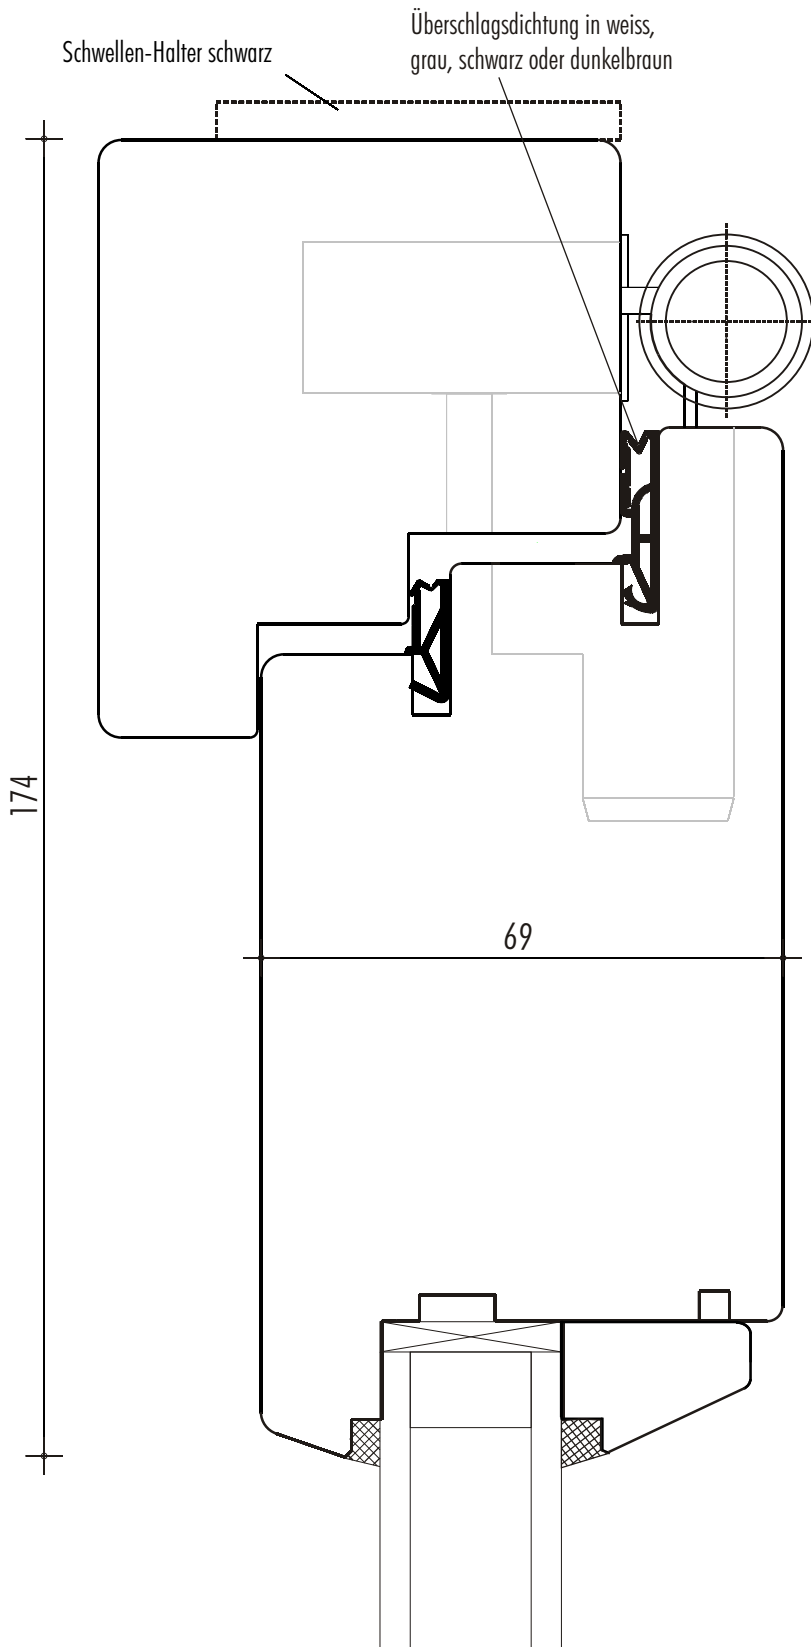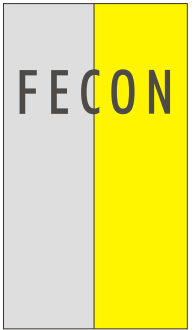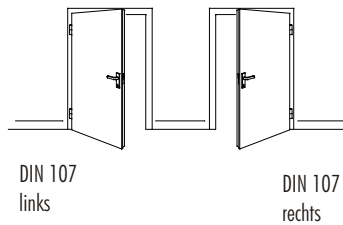

Typ BH

Standard - Haustür
einwärtsschlagend

Bandseite

Simonswerk BAKA 3D-20 protect FD
3-dimensional verstellbar





- mit Stiftsicherung
- Höhen-Verstellung am mittleren Band

Zum Aushängen des Türblattes und Einstellen der Bänder Anleitung beachten!!
Liegt der Tür bei Anlieferung bei

Auf Wunsch:

- Edelstahl - Bänder
- Kappen in RAL - Farben

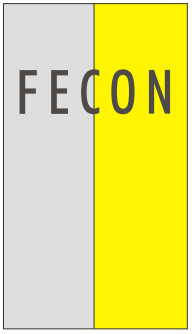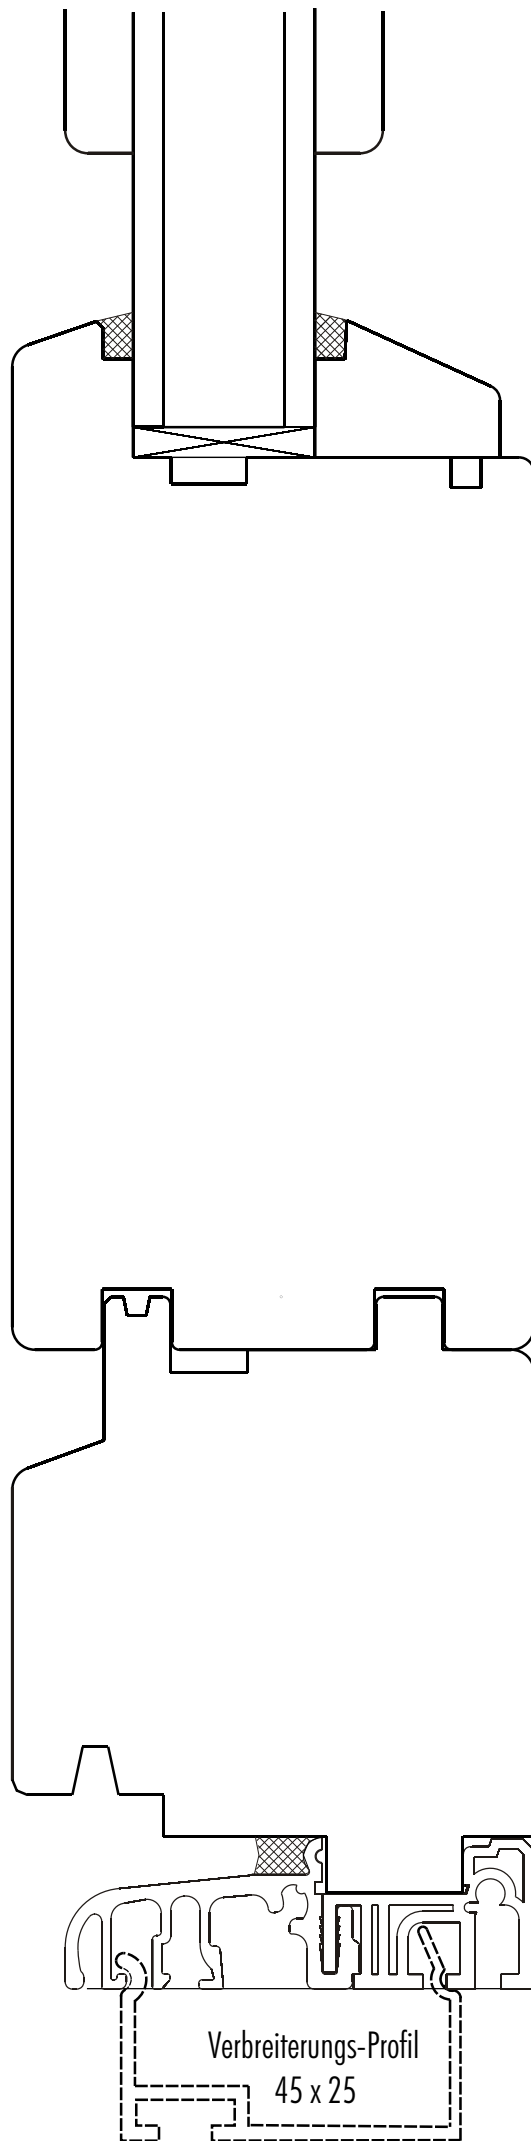

Typ BH

Seitenteil

Unterstück auf
Wunsch mit
Aufdoppelung
von 79mm



208

25



Bestellmaß
UK Element



M 1:1

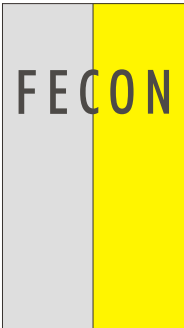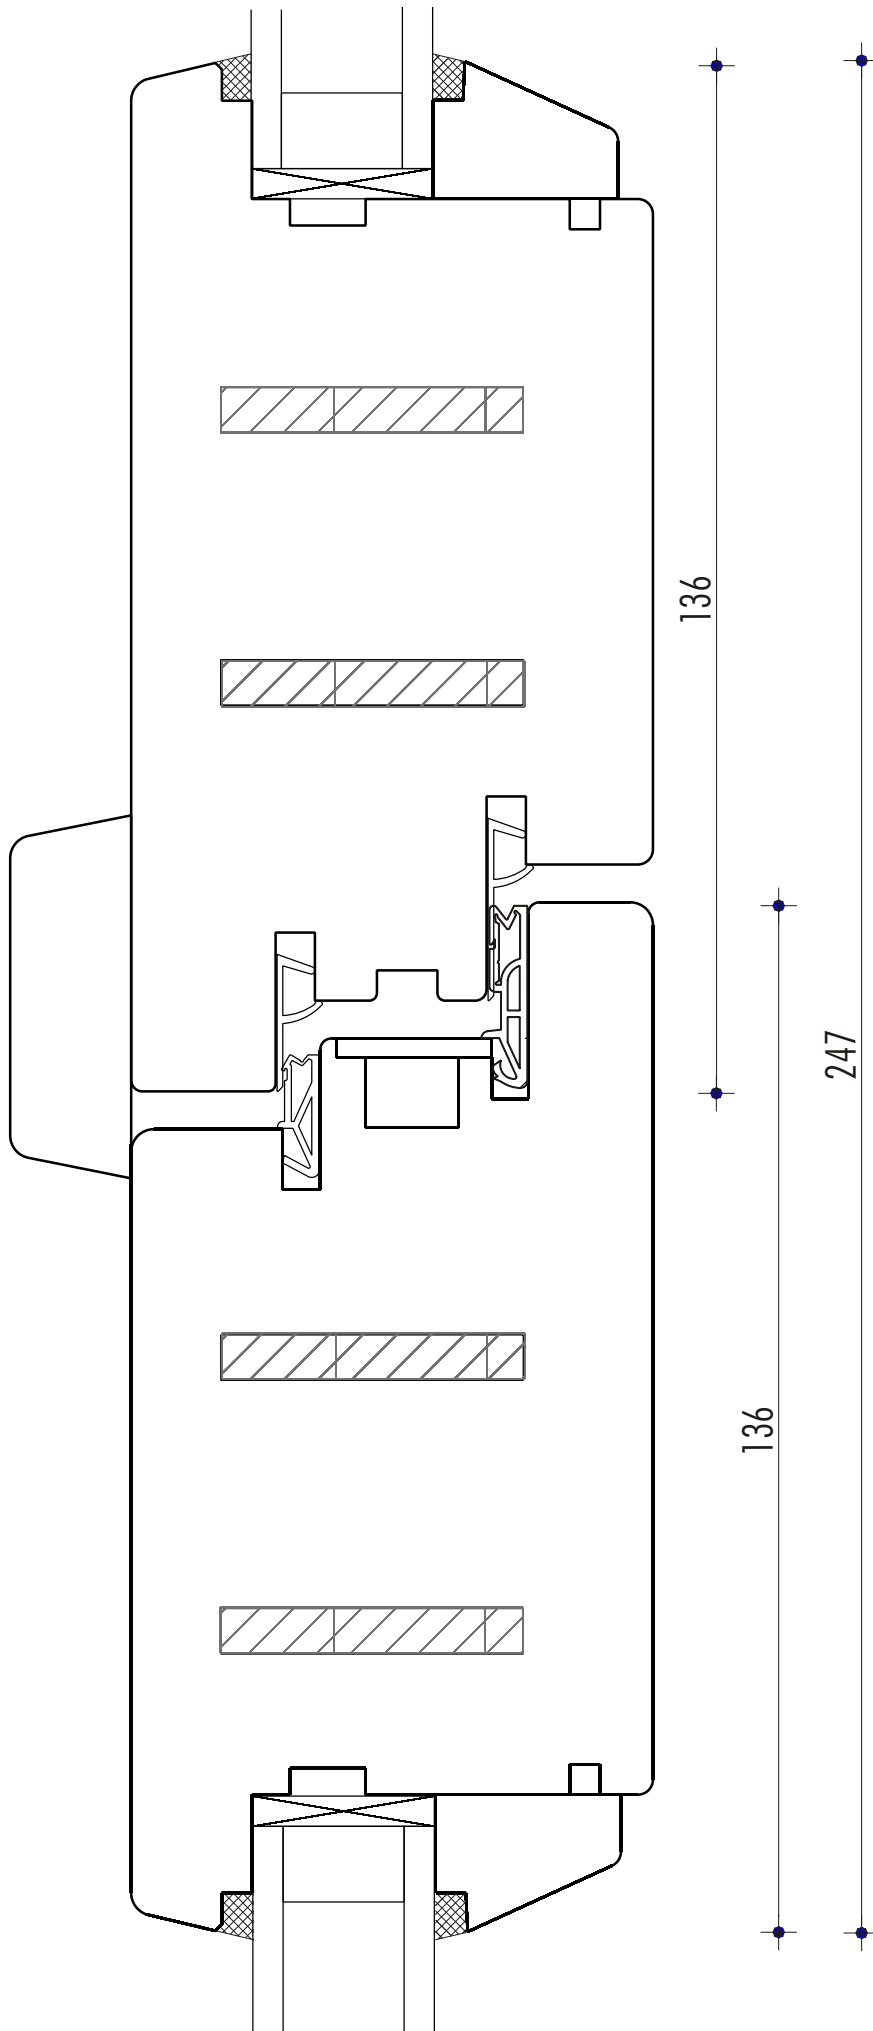

Typ BH

Einwärtsschlabende
überfälzte Haustür


Stulp

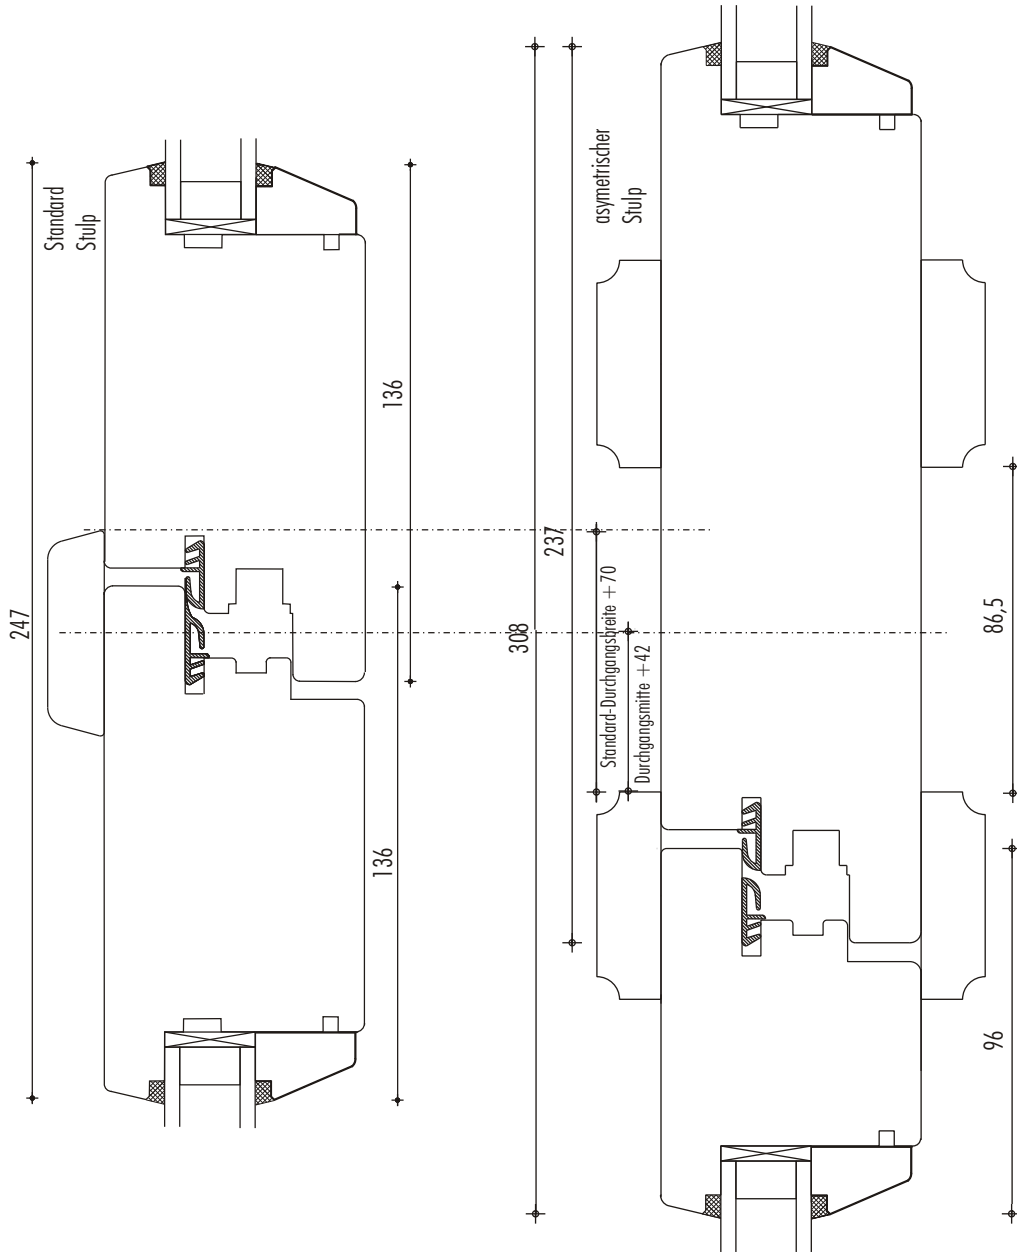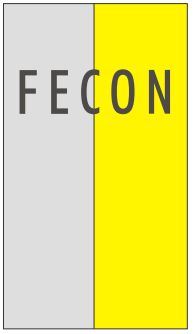

Typ BH

Standard Haustür
asymmetrischer
Stulp

Vergleich

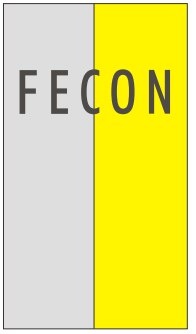


Typ BH

Standard Haustür
asymetrischer
Stulp, schmalste
Stulpbreite

Stahleinlage für
Standflügel-Stulp
nicht möglich

Vergleich

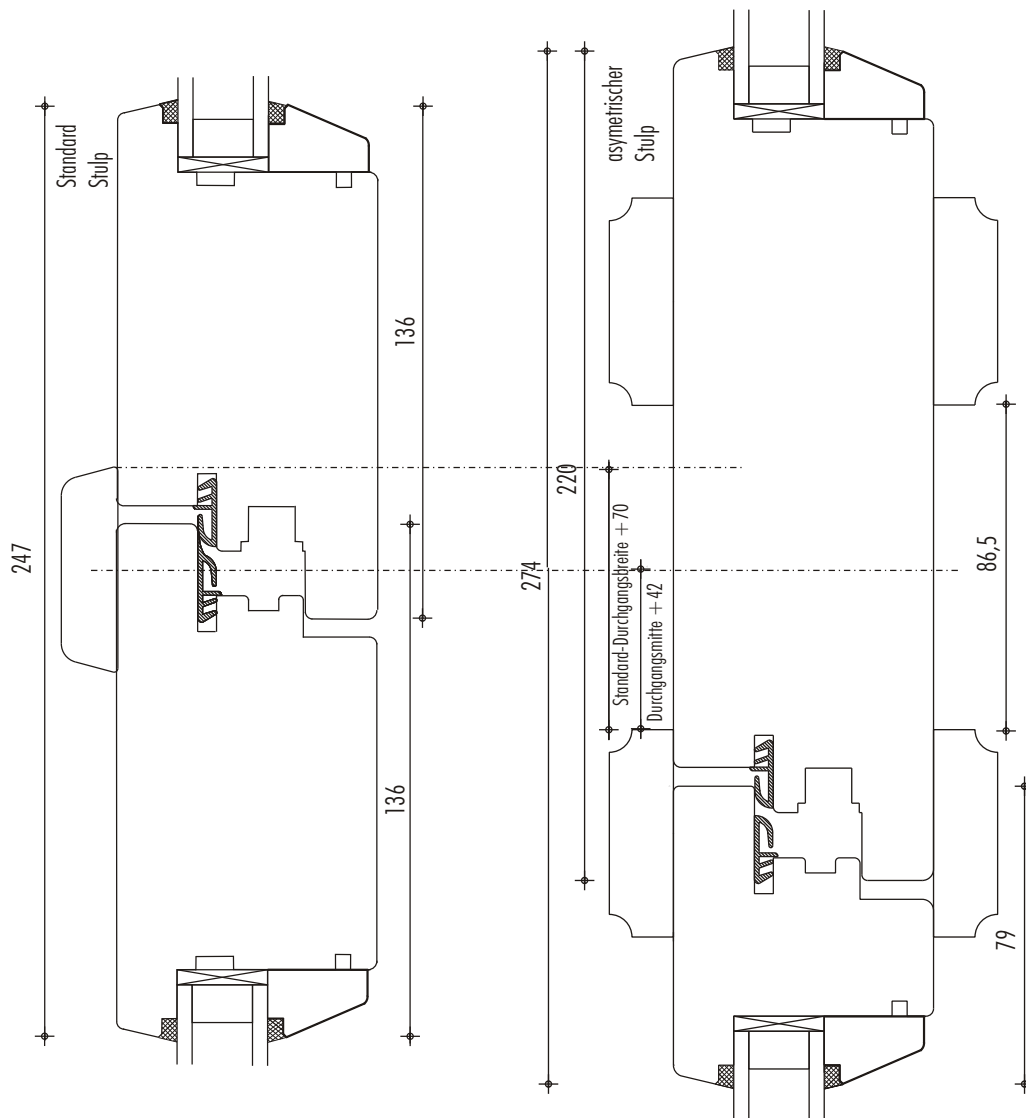

DIE FENSTERCONNECTION

274


220

Standard-Durchgangsbreite + 70

Durchgangsmitte + 42

86,5

79


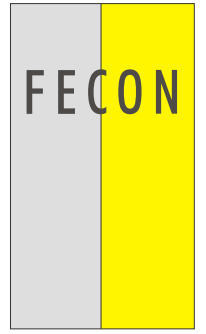


Typ BH

Standard Haustür

asymmetrischer
Stulp, schmalste
Stulpbreite

Stahleinlage für
Standflügel-Stulp
nicht möglich

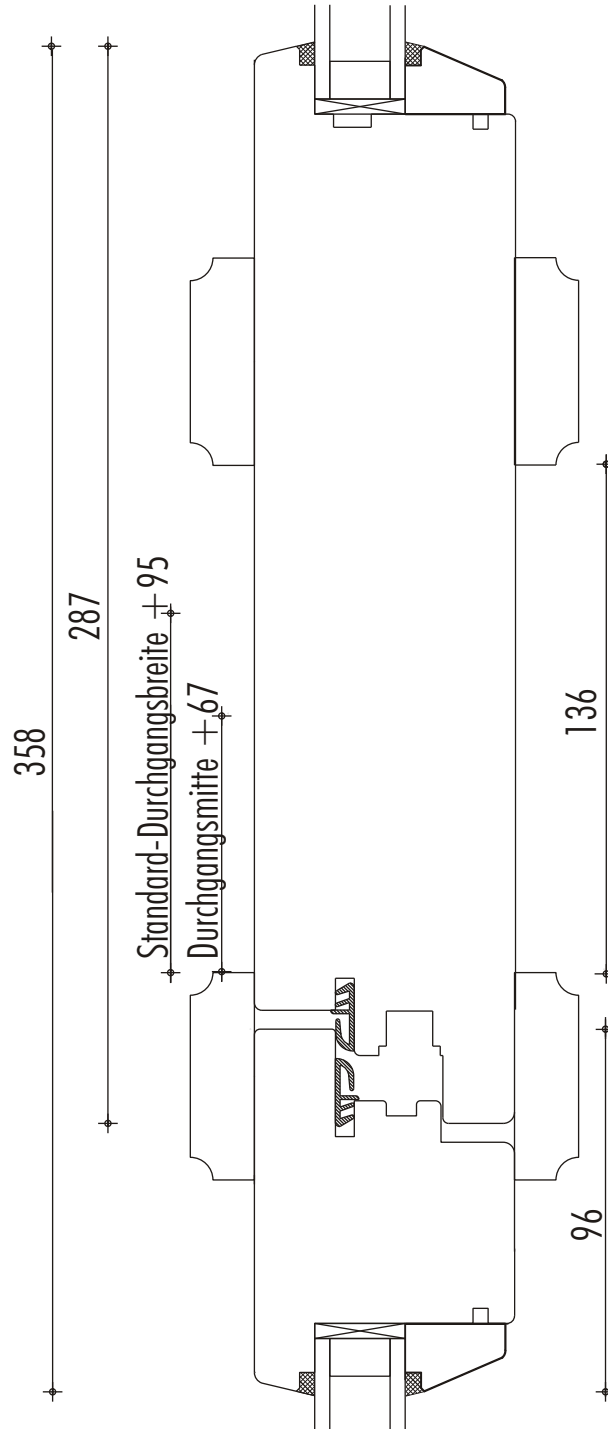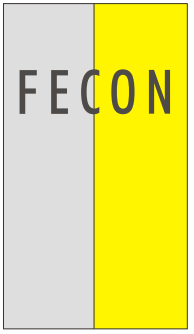


Typ BH

Standard Haustür
asymmetrischer
Stulp

Schlosstiefe
90mm


Größtmögliche
Öffnungsbreite


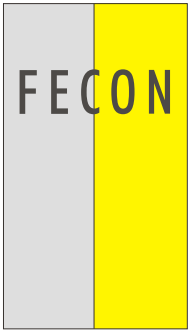


Typ BH

Standard Haustür

Standard-Riegel
96 mm

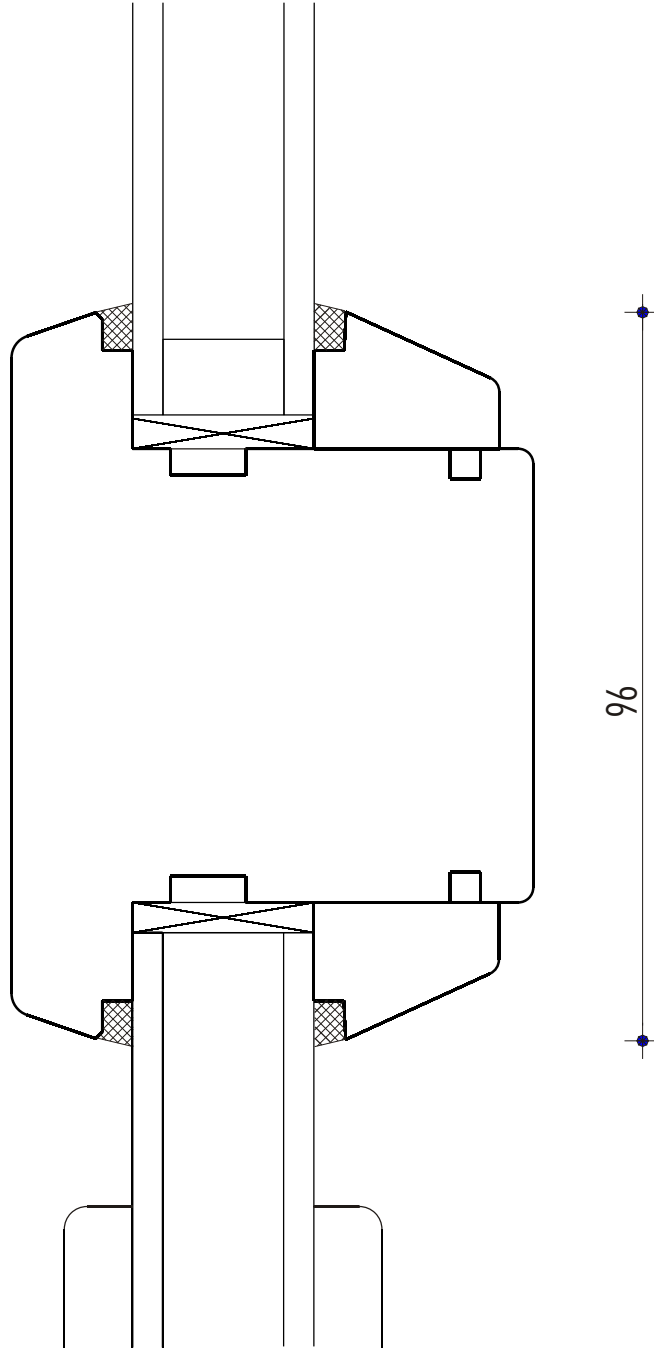

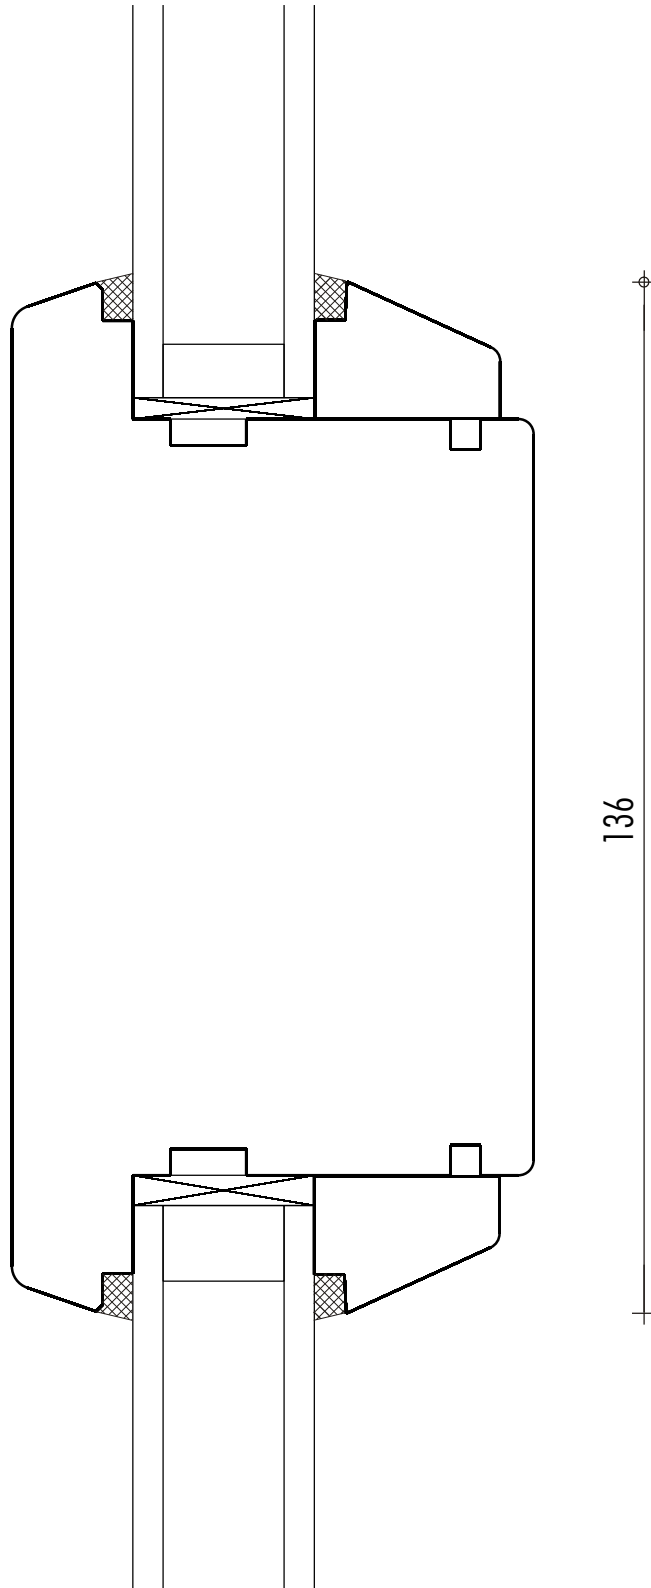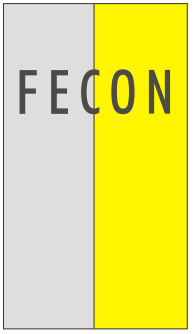

Typ BH und BST

Standard Fenstertür
Standard Haustür


Auf Wunsch:
breiter Riegel




Typ BH und BG

Standard - Haustür



überfälzte Glas-
leisten für
Ganzblatt-
und Rahmentüren

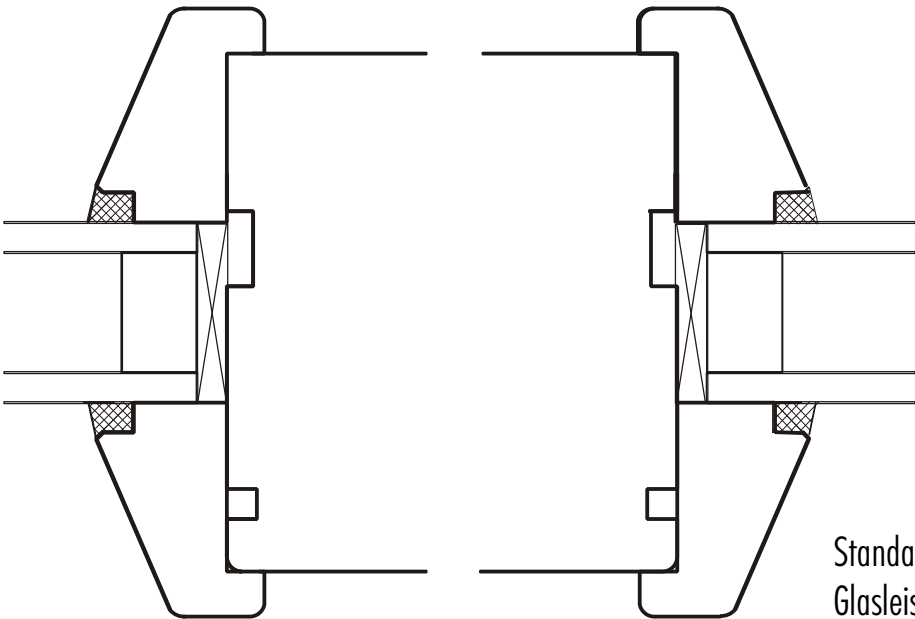


Standard
Glasleiste

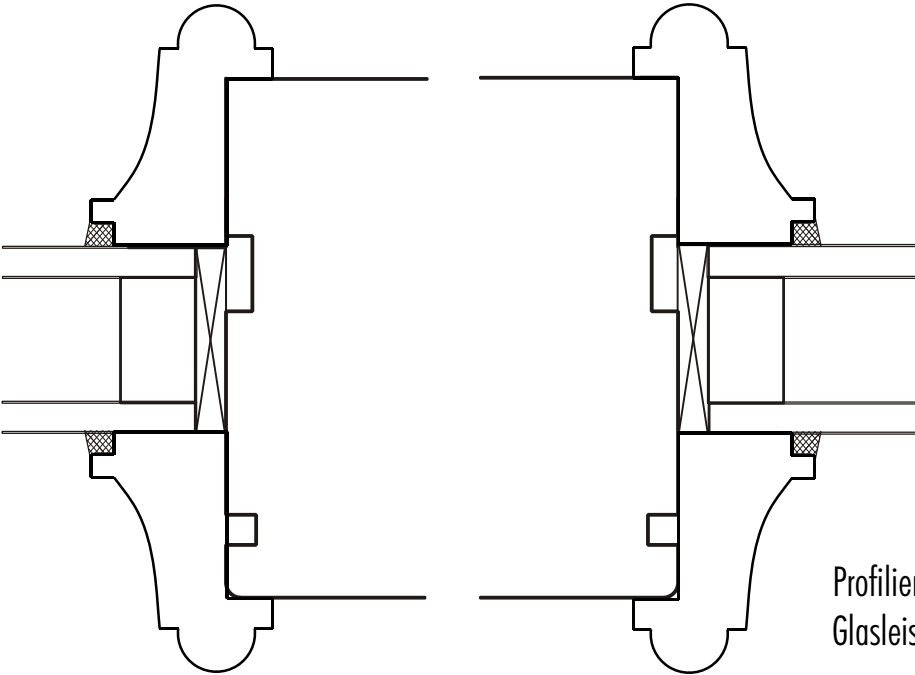

Profilierte
Glasleiste

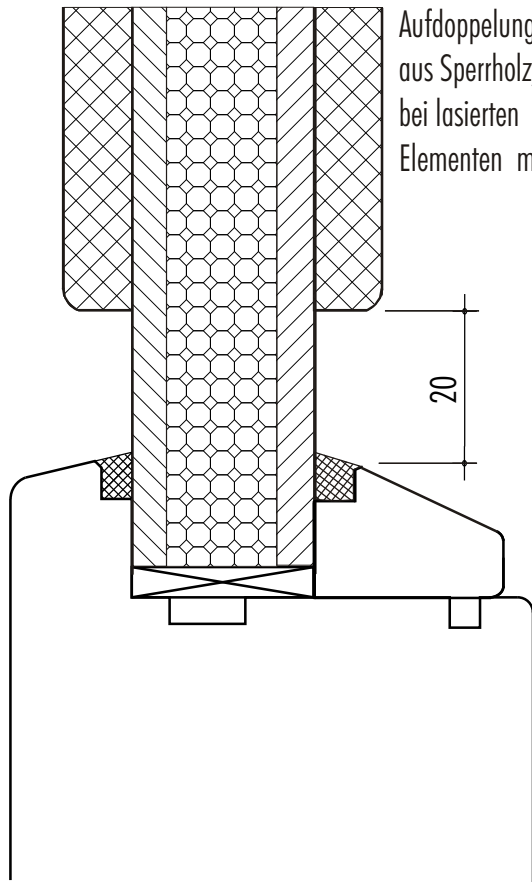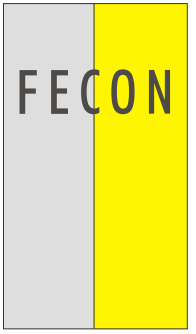

Aufdoppelung mit Nuten
aus Sperrholz,
bei lasierten
Elementen massiv


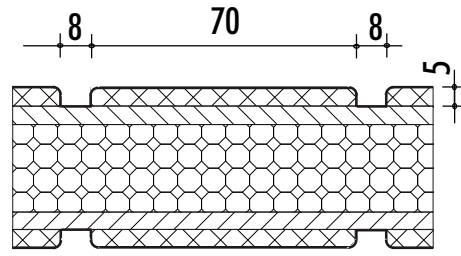


M 1:2



Typ BH

Standard Haustür


Füllungen

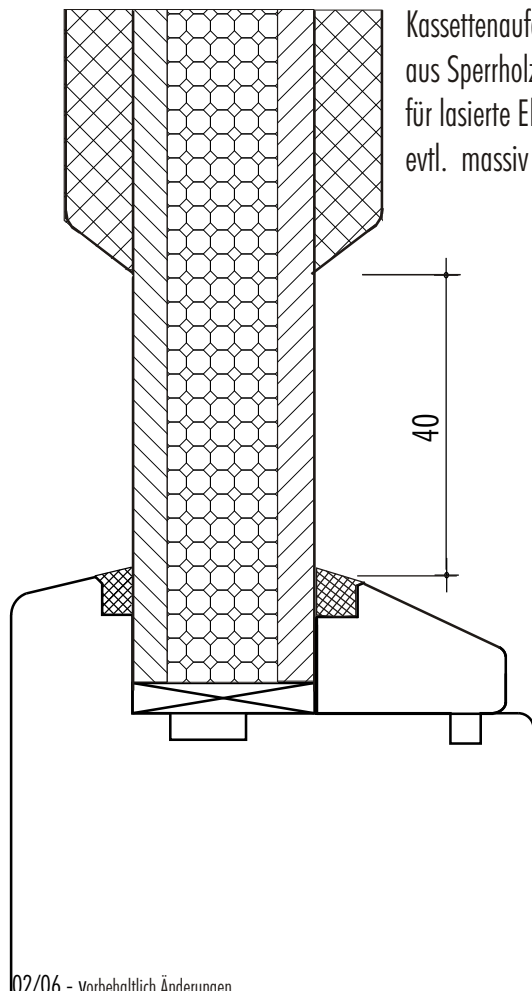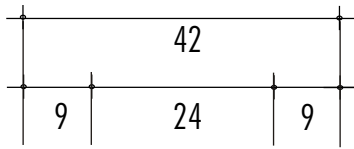

Kassettenaufdoppelung
aus Sperrholz,
für lasierte Elemente
evtl. massiv wählen

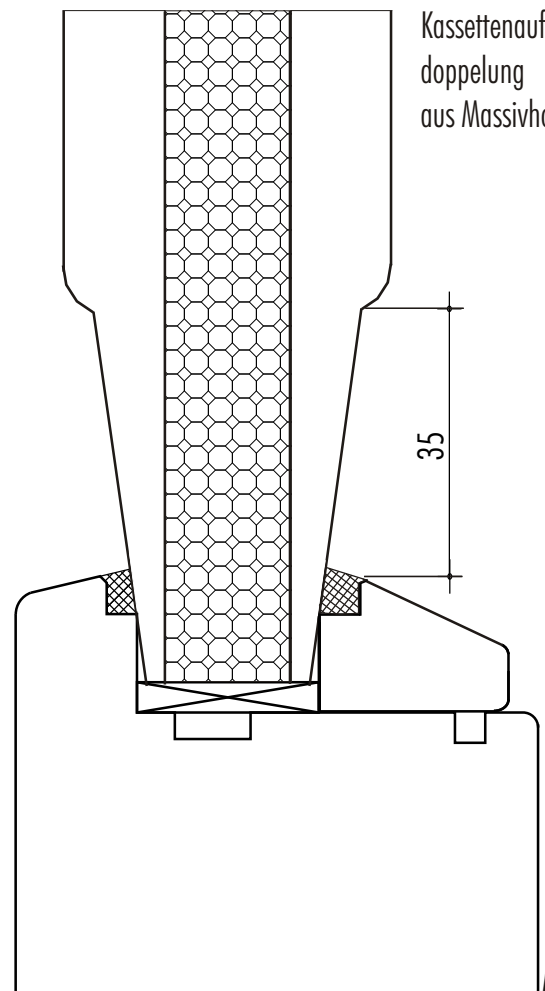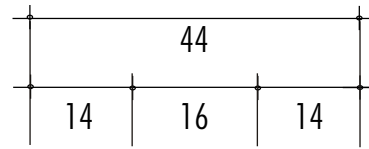


Kassettenauf-
doppelung
aus Massivholz

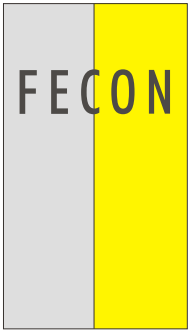


Typ BH

Standard - Haustür
einwärtsschlagend

Unterstück mit
Eifelschwelle T
(thermisch getrennt)

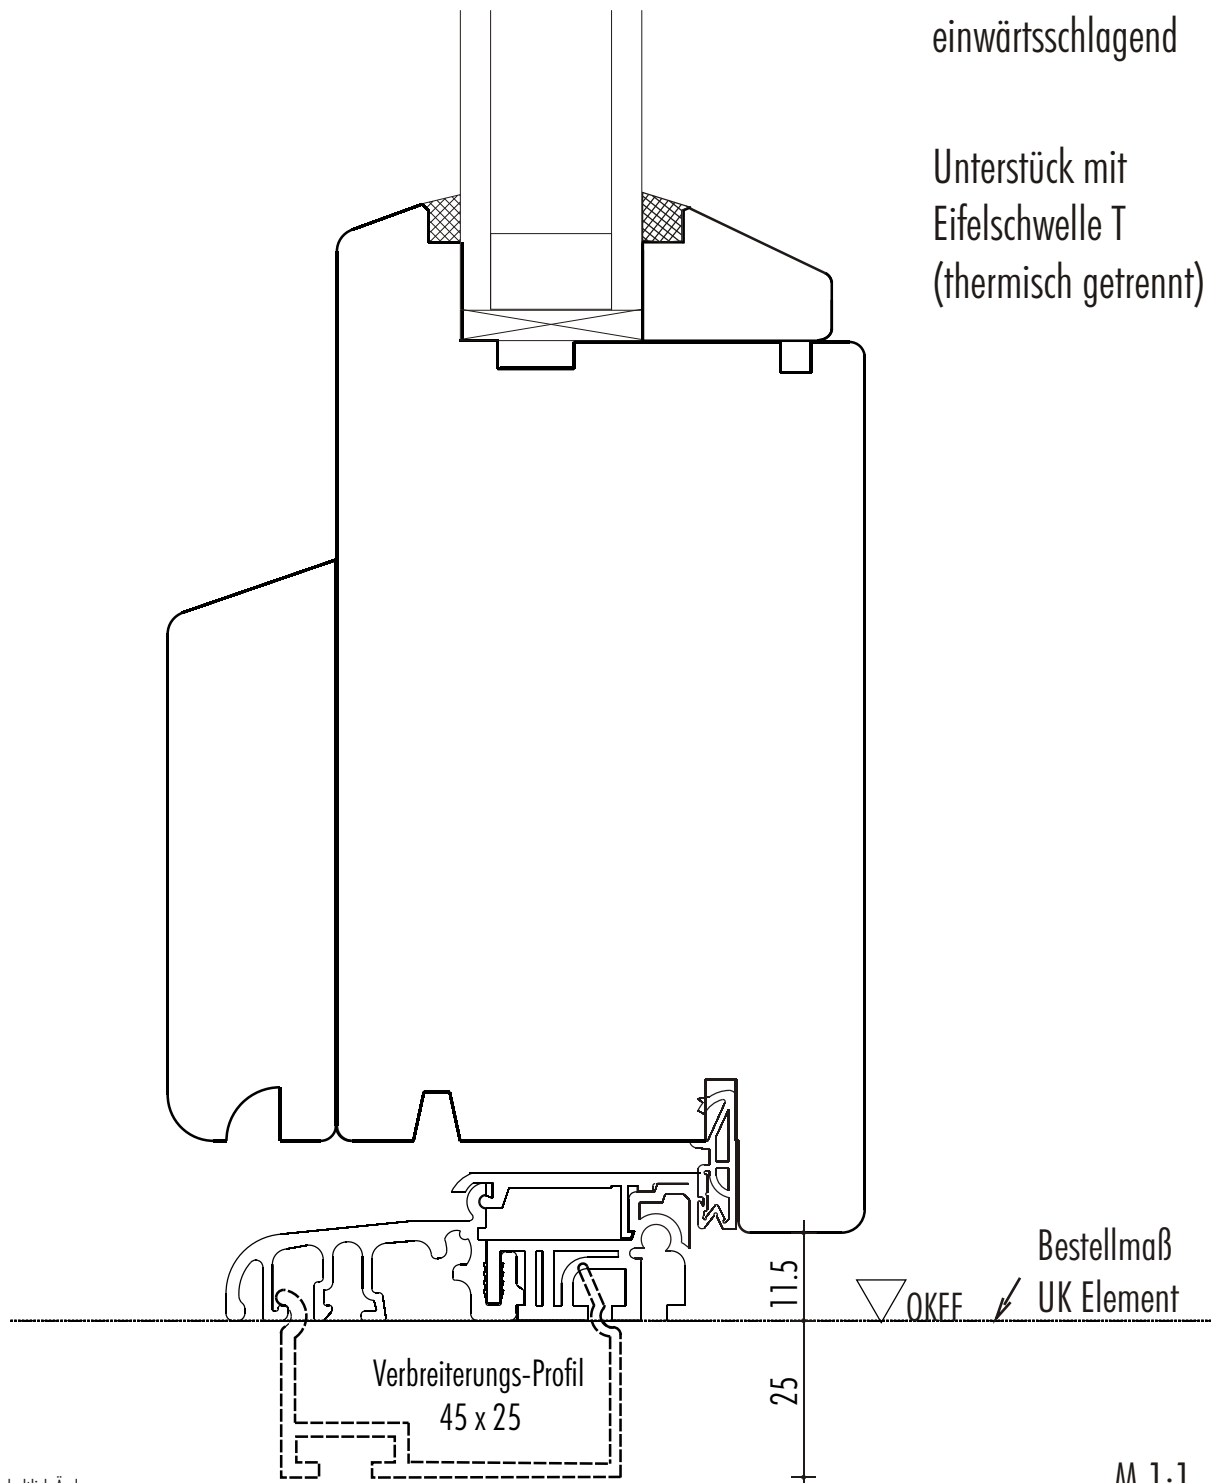



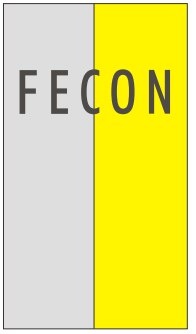


Typ BH

Seitenteil

unten

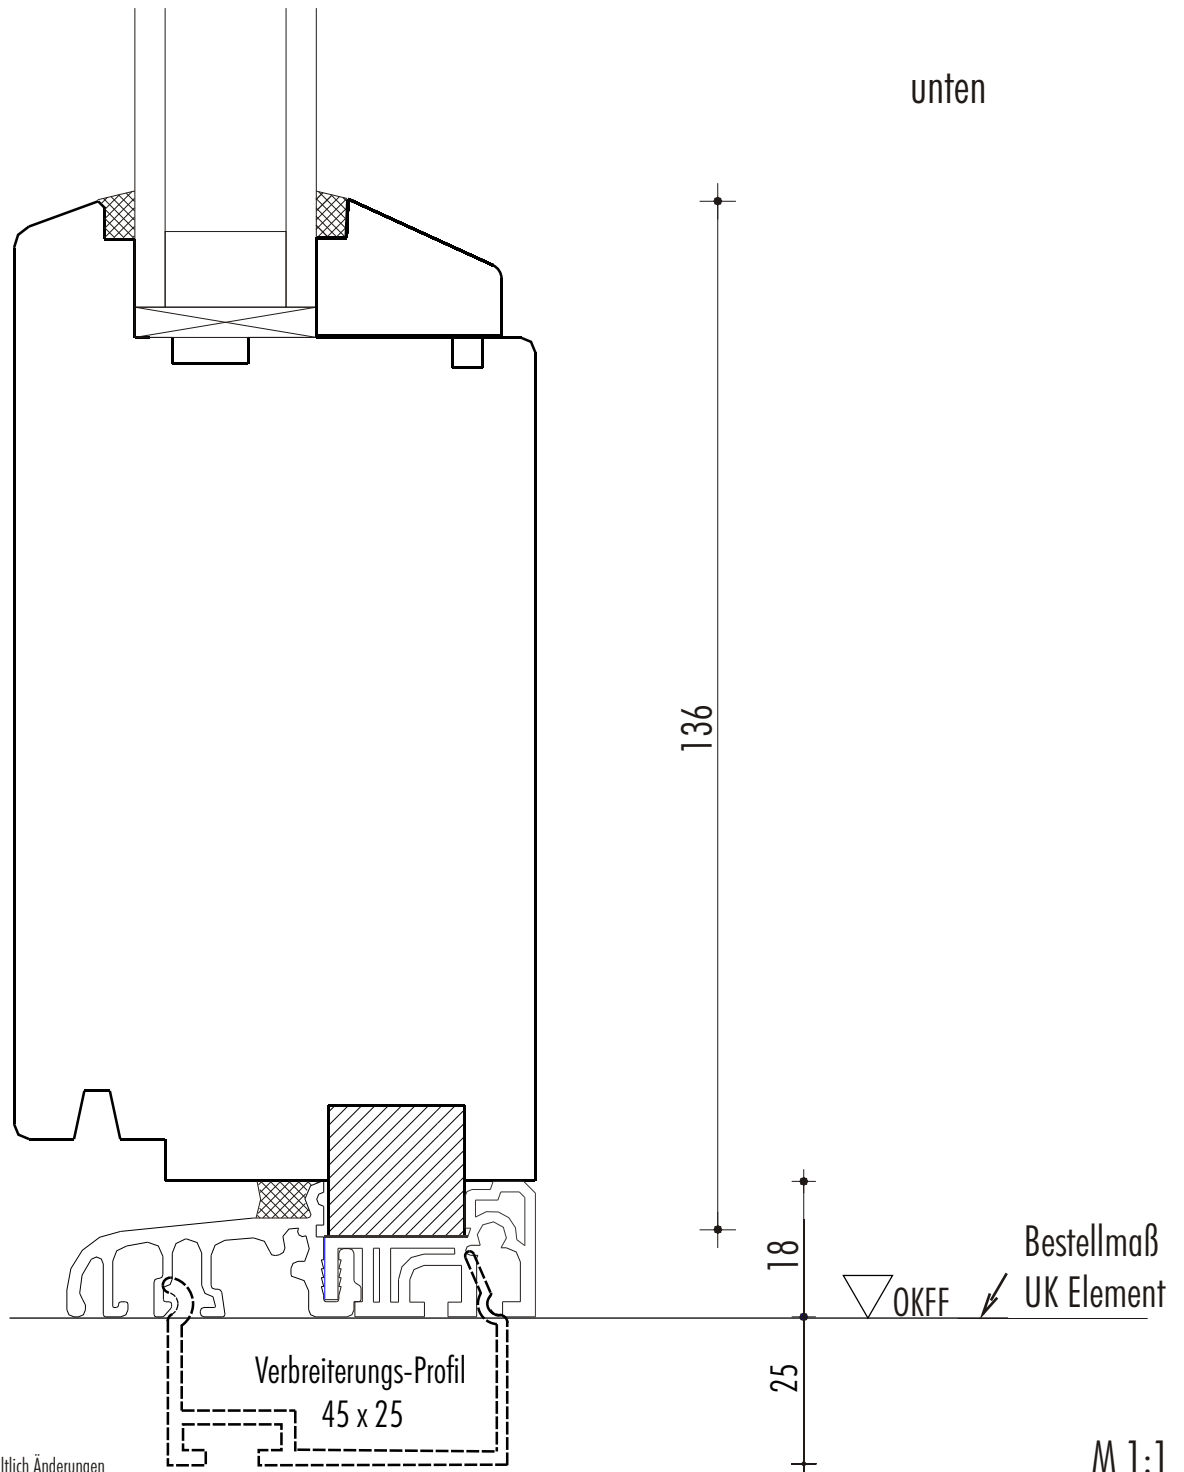

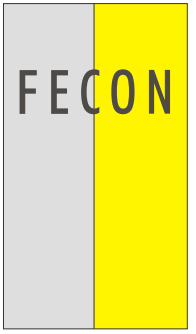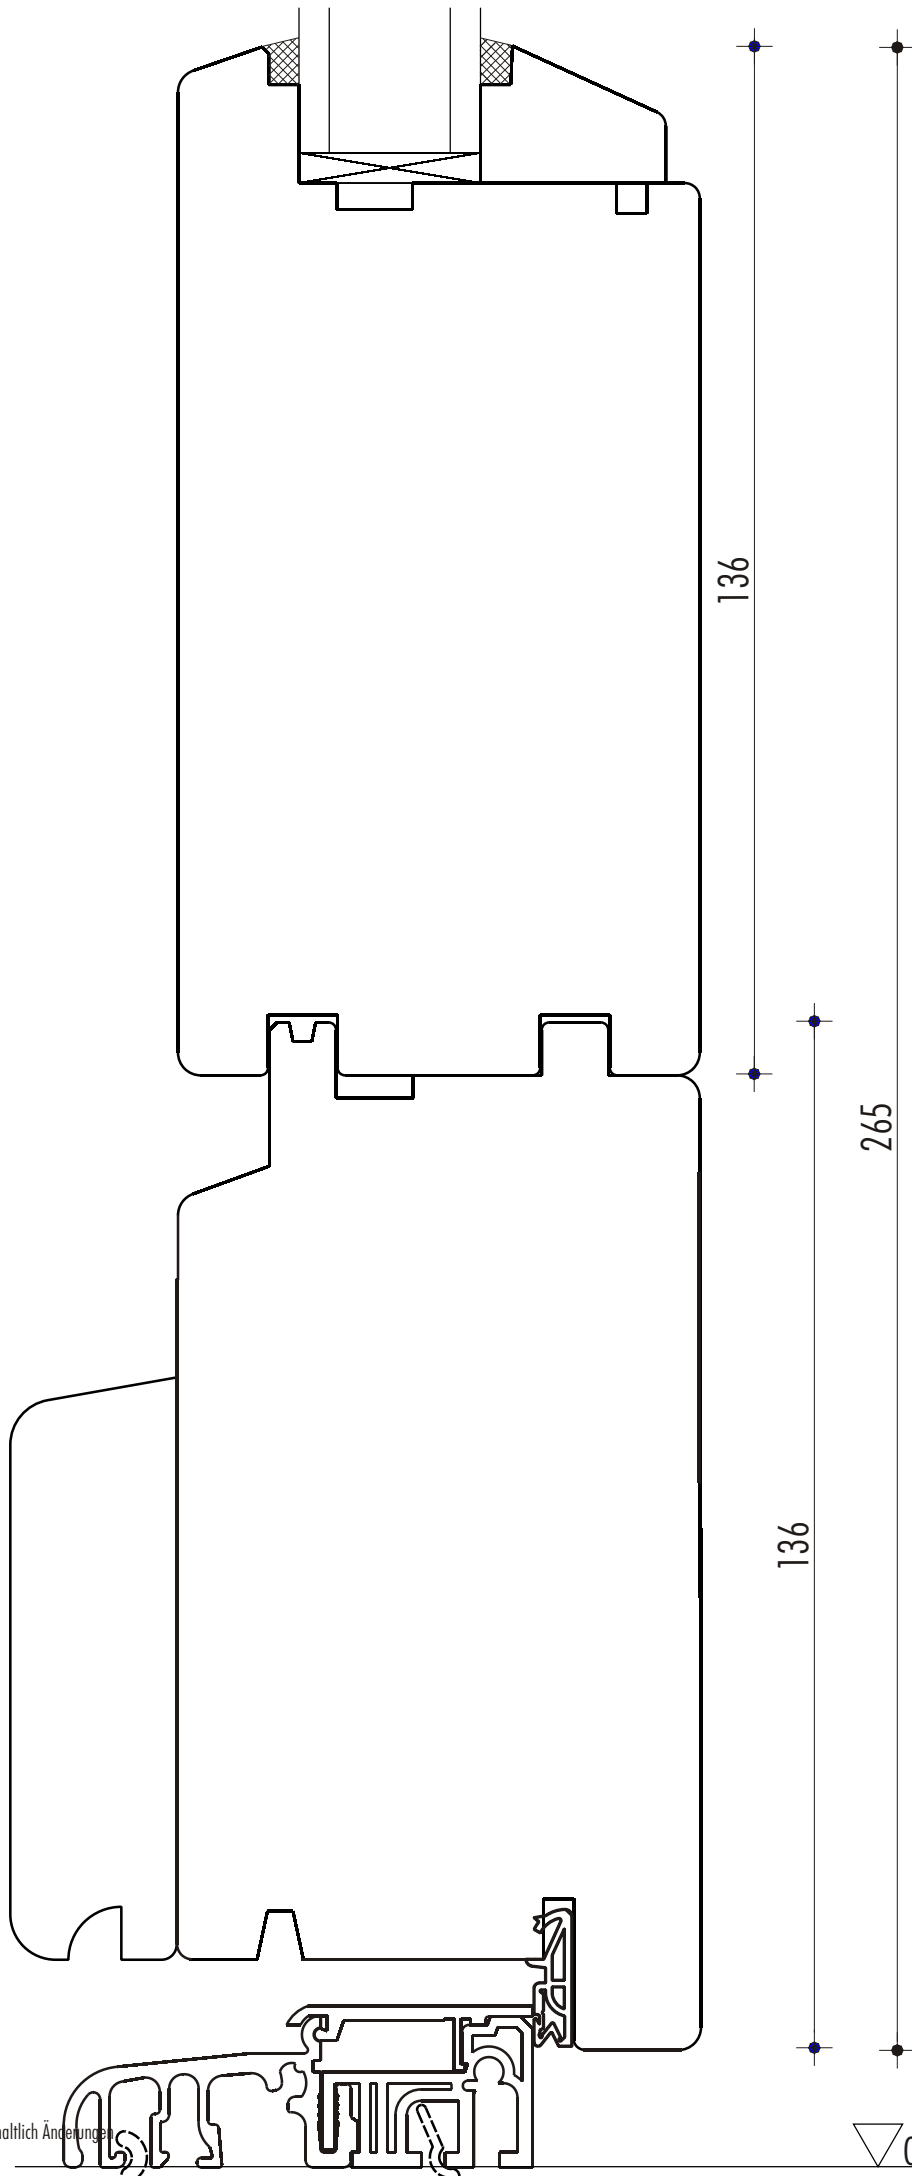

Typ BH

Standard - Haustür
einwärtsschlagend



Unterstück
auf Wunsch mit
Aufdoppelung
von 136mm

M 1:1

Bestellmaß

UK Element



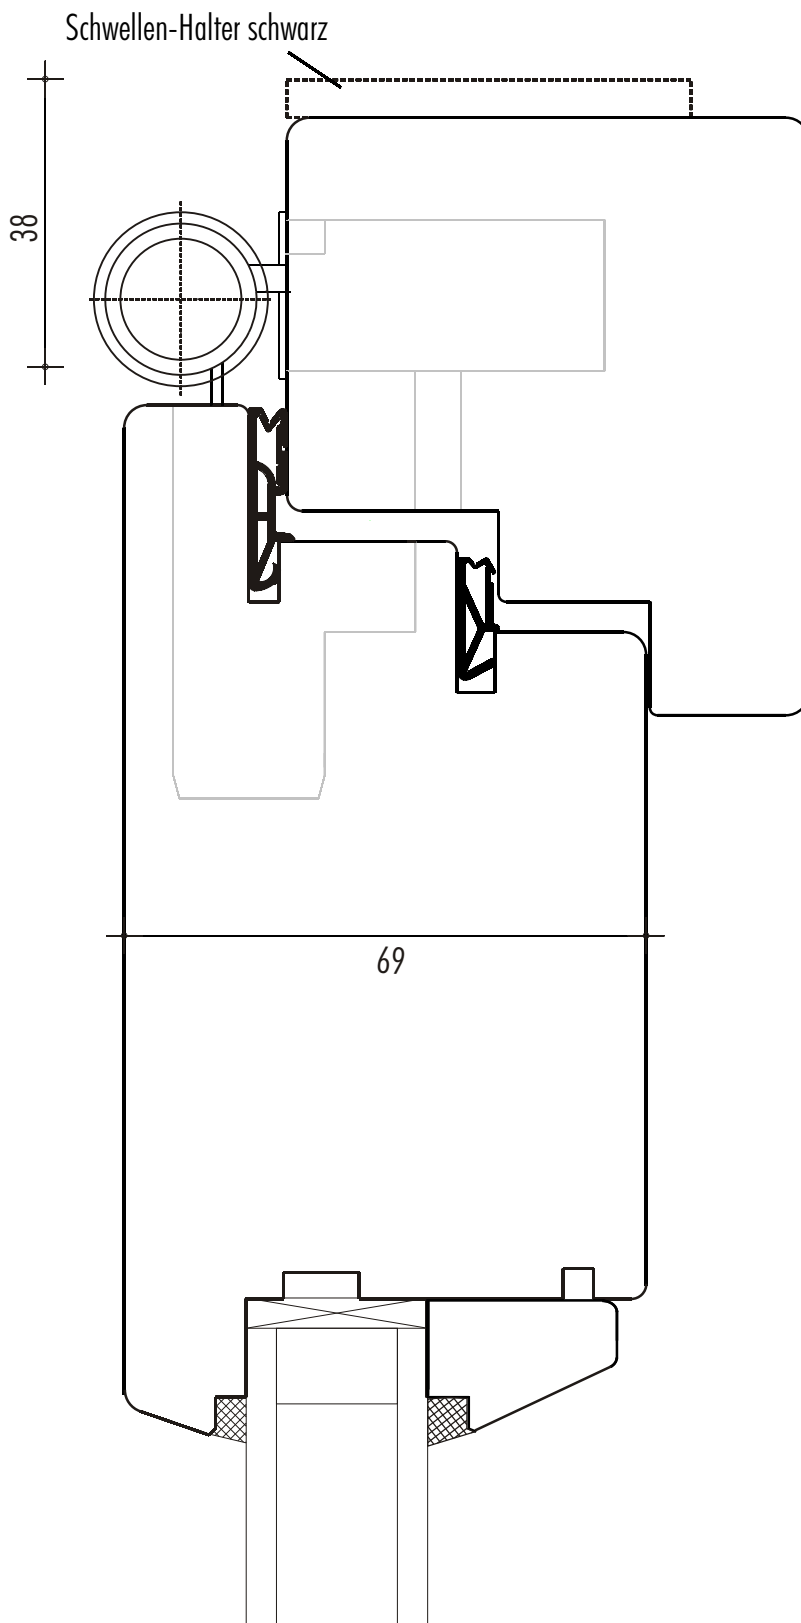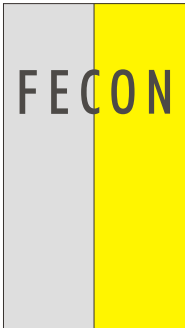

Typ BH

Standard - Haustür
auswärtsschlagend

Bandseite

Bänder:

Simonswerk BAKA 3D-20 protect FD



Standardmässig:

- mit Stiftsicherung
- Höhen-Verstellung am
mittleren Band

Auf Wunsch:

- Bänder in Edelstahl
- Kappen in den Farben
RAL



Typ BH

Standard - Haustür
einwärtsschlagend

Seitenteil seitlich
und oben

